


Département de l'Yonne
Commune de SENS
11, rue Charles Leclerc
Rue Beaurepaire

PLAN de RECONNAISSANCE de LIMITES

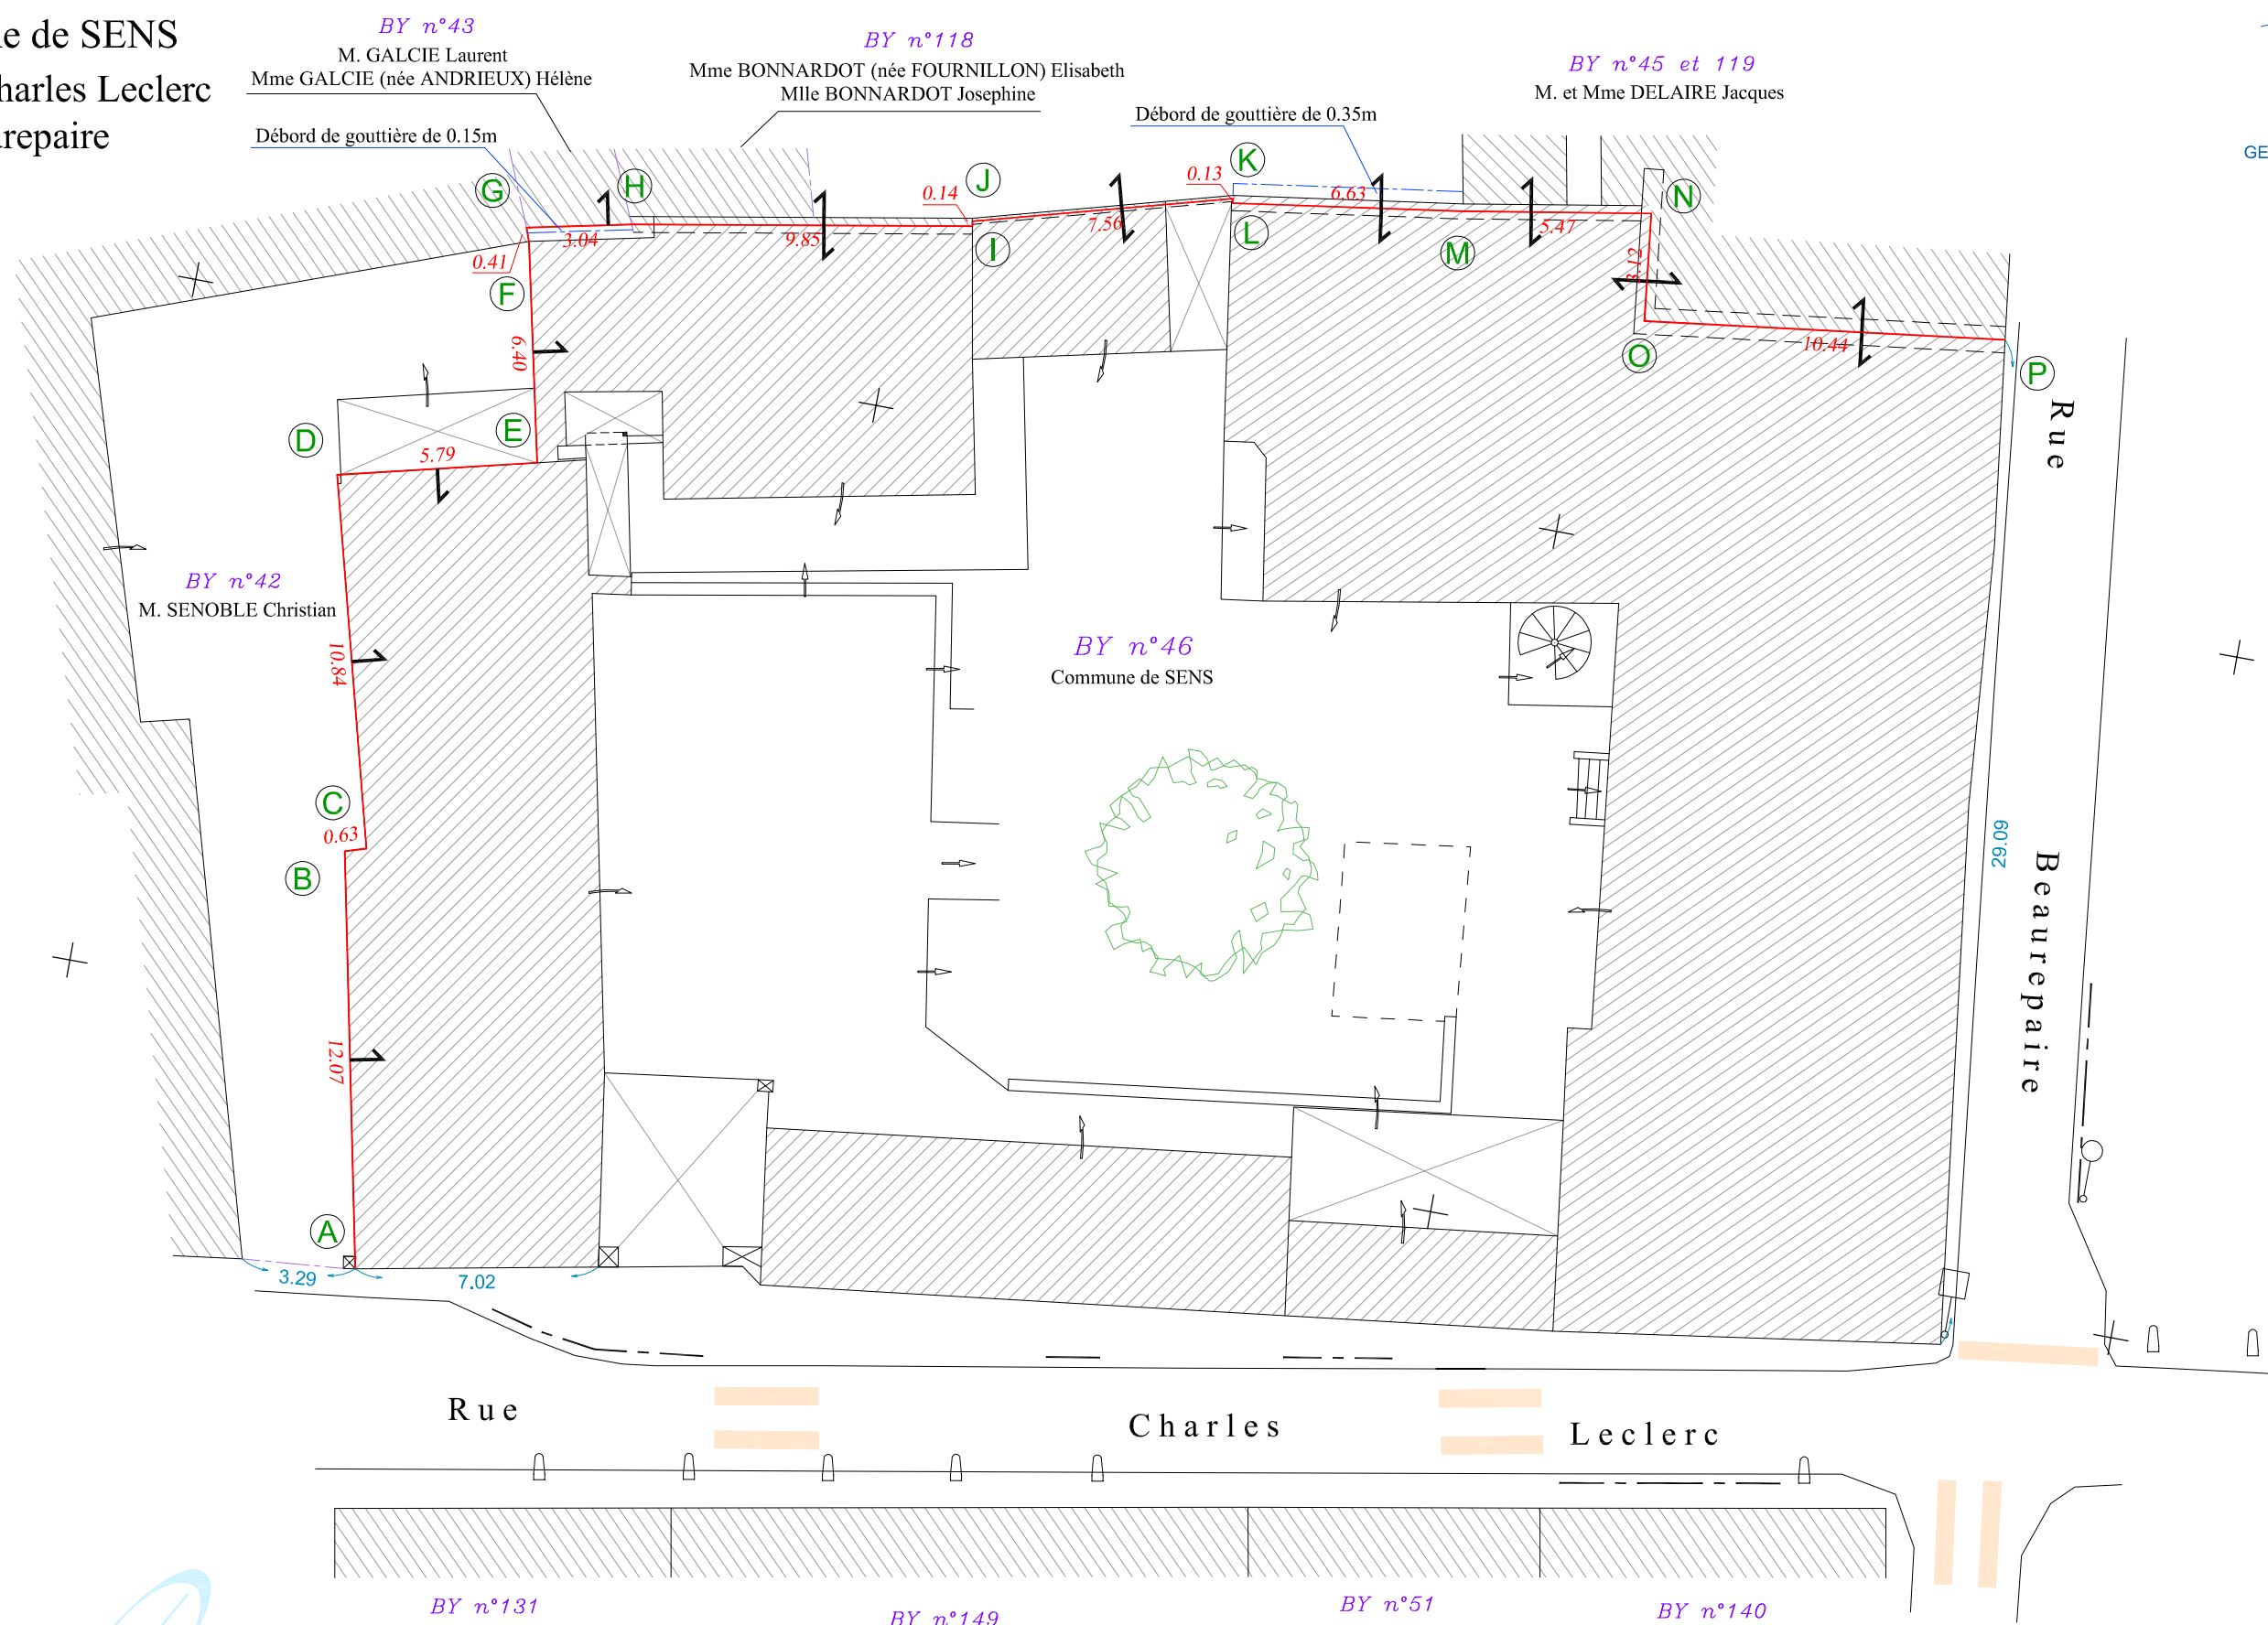

LEGENDE :

- 34.64 Limite de propriété / Cote périmétrique
- Application cadastrale
- Référence cadastrale
- | Signe d'appartenance de mur ou clôture / bâtiment

AZIMUT CONSEILS
S.A.R.L. de Géomètres Experts

1, Place des Héros - B.P. 251 - 89102 SENS CEDEX
Tel : 03 86 65 12 73 - Fax: 03 86 65 17 39
e-mail: azimut.conseils@wanadoo.fr
Membre de l'Ordre des Géomètres Experts n° 2005B200015

Echelle 1/200
Référence : 110746
Date: 26/09/2012-Ind:1

TABLEAU des SIGNATURES

Nom	Signatures
SA MON LOGIS représentée par	
M. SENOBLE Christian	
M. GALCIE Laurent	
Mme GALCIE (née ANDRIEUX) Hélène	
M. DELAIRE Jacques	
Mme DELAIRE (née DORMOIS) Annie	
Mme BONNARDOT (née FOURNILLON) Elisabeth	
Mlle BONNARDOT Josephine représentée par Mme BONNARDOT Elisabeth	
Commune de SENS représentée par	
Le Géomètre Expert	

LISTING DES POINTS D'APPUI

Matricule	X _a	Y _a
A: Angle du bâtiment	949.74	1992.72
B: Angle du bâtiment	947.24	2004.54
C: Angle du bâtiment	947.85	2004.73
D: Angle du bâtiment	945.05	2015.20
E: Angle du bâtiment	950.67	2016.59
F: Angle du bâtiment	949.27	2022.83
G: Angle du bâtiment	949.13	2023.21
H: Axe du mur	952.10	2023.86
I: Axe du mur	961.79	2025.60
J: Axe du mur	961.77	2025.74
K: Axe du mur	969.05	2027.75
L: Axe du mur	969.07	2027.62
M: Axe du mur	975.63	2028.60
O: Axe du mur	981.02	2029.53
P: Axe du mur	981.39	2026.44
Q: Axe du mur	991.75	2027.80

■ Rattachement planimétrique: Système indépendant

Département de l'Yonne
Commune de SENS
11, rue Charles Leclerc - Rue Beaurepaire



PLAN de RECONNAISSANCE de LIMITES

Propriété de la Commune de SENS

Cadastre : Section BY n°46
Superficie cadastrale: 1404 m²

Echelle 1/200

Référence : 110746

Date: 26/09/2012

Indice: 1

- Rattachement planimétrique: Système indépendant
 Rattachement altimétrique: Système indépendant

Modifié par	Date	Observations
M.Z.	Indice 1 26/09/2012	Sortie document
		M:\2011\110746-MON LOGIS-Sens\Dessin\110746-Bornage.dwg

AZIMUT CONSEILS
S.A.R.L. de Géomètres Experts

1, Place des Héros - B.P. 251
89102 SENS Cedex
Tel : 03 86 65 12 73
Fax: 03 86 65 17 39
e-mail: azimut.conseils@wanadoo.fr

Membre de l'Ordre des Géomètres Experts n° 2005B200015
Successor de M. Philippe HEURTEVIN
Défendeur des archives de la S.C.P. Roland et Guy GENTIS