

Département de l'Yonne
Commune de SENS
Rue Beaurepaire - Rue Charles Leclerc



PLAN D'INTÉRIEUR

Propriété de la COMMUNE DE SENS

Cadastre : Section BY n°46
Superficie cadastrale: 1404 m²

Échelle 1/100

Référence : 110746

Date: 18/06/2012

Indice:1

□ 2^{ème} Étage



Modifié par	Date	Observations
M.Z.	Indice 1 18/06/2012	Sortie document
M:\2011\110746-MON LOGIS-Sens\ Dessin\110746-2.dwg		

AZIMUT CONSEILS
S.A.R.L. de Géomètres Experts

1 Place des Héros - B.P. 251
89102 SENS Cedex
Tel : 03 86 65 12 73
Fax: 03 86 65 17 39
e-mail: azimut.conseils@wanadoo.fr

Membre de l'Ordre des Géomètres Experts n° 2005B200015
Successeur de M. Philippe HEURTEVIN
Détenant des archives de la S.C.P. Roland et Guy GENTIS

Deuxième Etage:

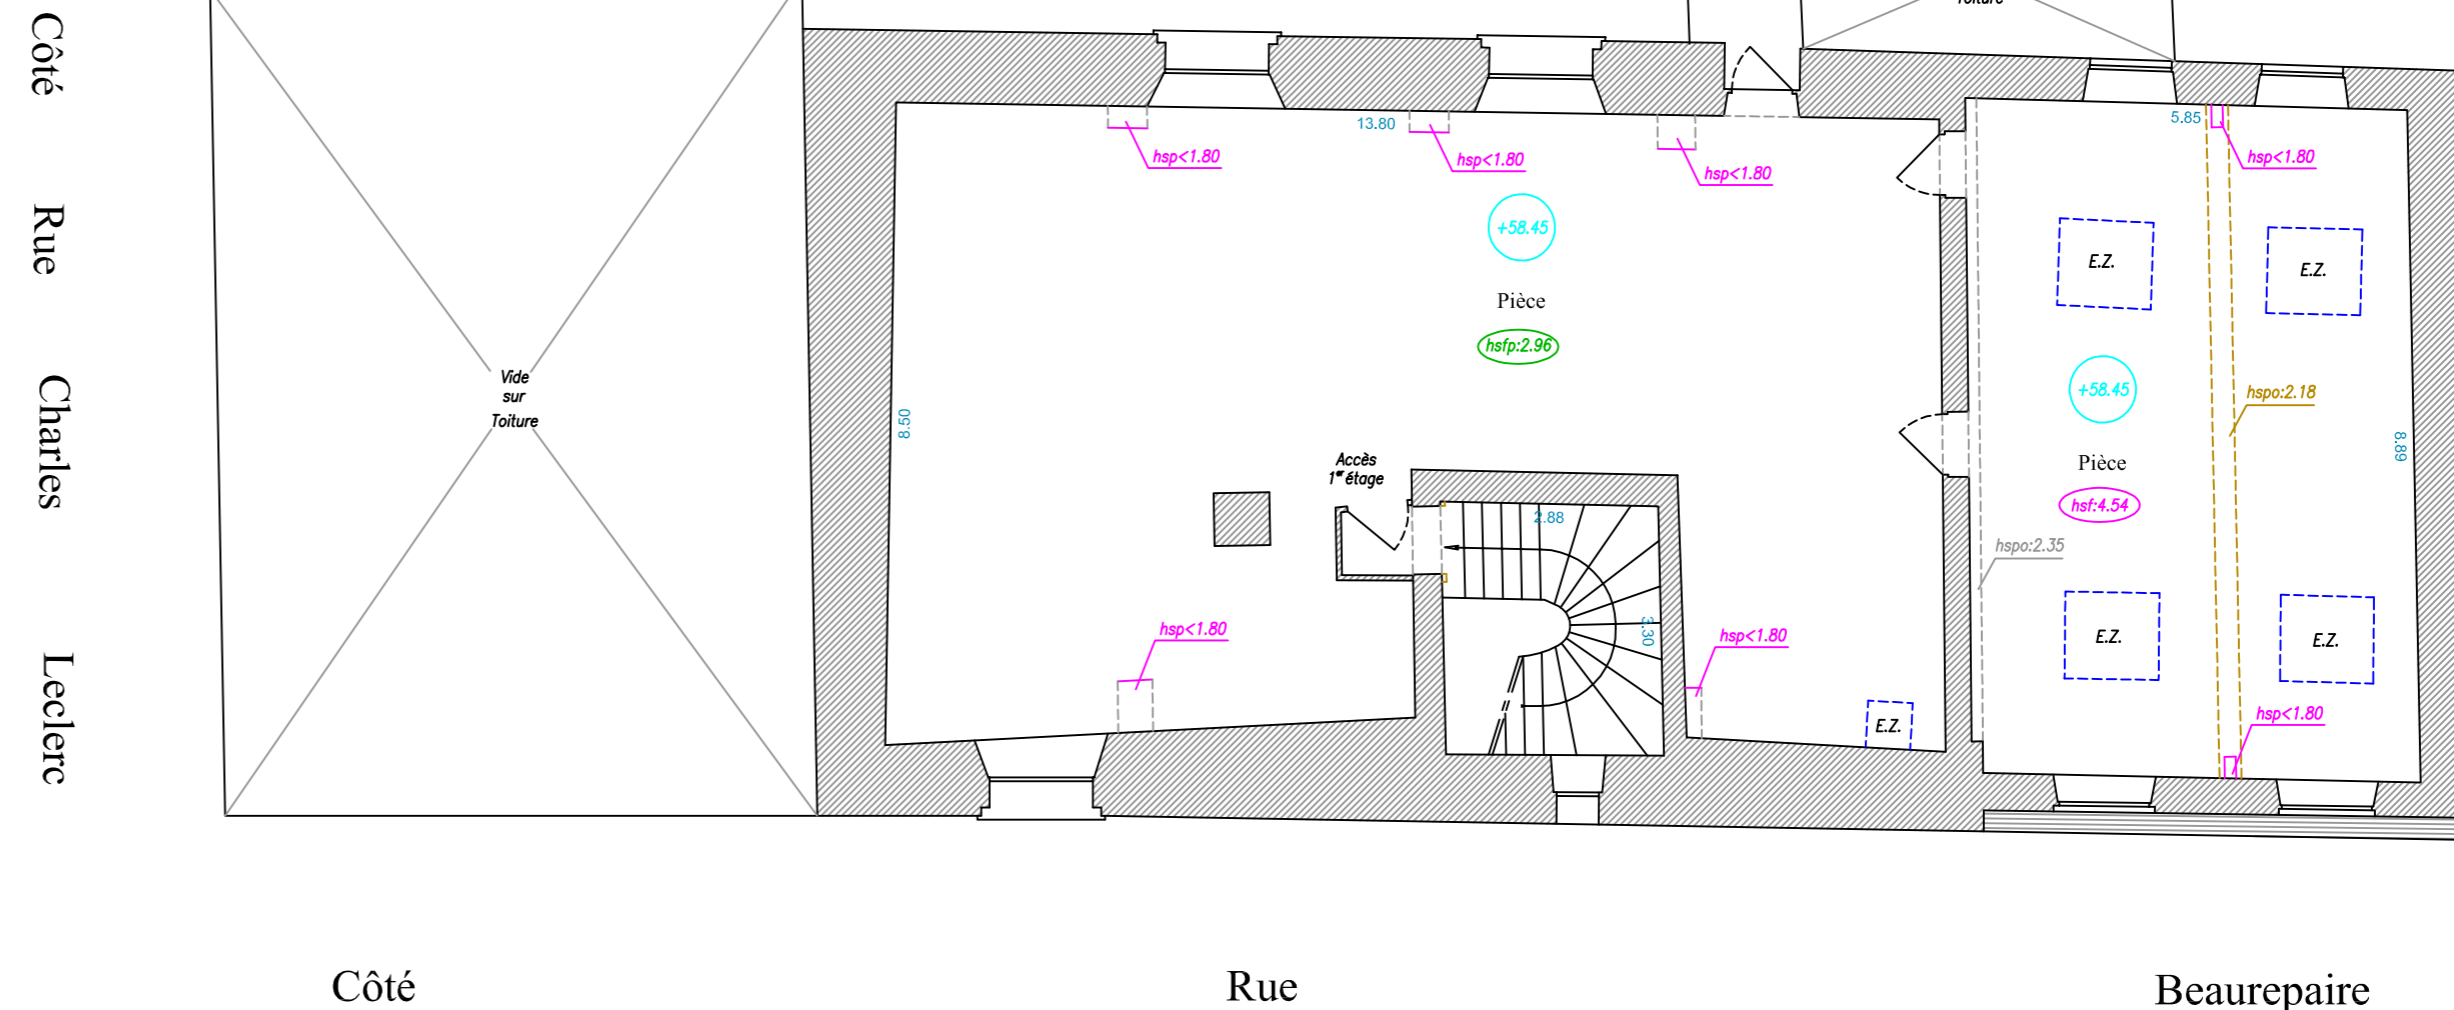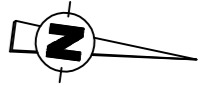

NOTA:

Les pièces habillées d'un faux plafond, nous a pas permis le mesurage et le positionnement des différents éléments pouvant se trouver tels que des poutres
Compte tenu du fruit des murs extérieurs, des divergences peuvent apparaître au niveau des épaisseurs de mur entre le relevés topographique établi en 2011 et le présent relevé.

Nota:
hsf: Hauteur sous faîtage
hsfp: Hauteur sous faux plafond
hspo: Hauteur sous poutre
hsp<1.80: Hauteur sous plafond inférieur à 1,80 m

+50.49 Nivellement altimétrique (Système Local)

AZIMUT CONSEILS
S.A.R.L. de Géomètres Experts