

Département de l'Yonne  
Commune de SENS  
Rue Beaurepaire - Rue Charles Leclerc



# PLAN D'INTÉRIEUR

Propriété de la COMMUNE DE SENS

Cadastre : Section BY n°46  
Superficie cadastrale: 1404 m<sup>2</sup>

Échelle 1/100

Référence : 110746

Date: 18/06/2012

Indice:1

□ 2<sup>ème</sup> Étage



Modifié par	Date	Observations
M.Z.	Indice 1 18/06/2012	Sortie document
M:\2011\110746-MON LOGIS-Sens\ Dessin\110746-2.dwg		

**AZIMUT CONSEILS**  
S.A.R.L. de Géomètres Experts

1 Place des Héros - B.P. 251  
89102 SENS Cedex  
Tel : 03 86 65 12 73  
Fax: 03 86 65 17 39  
e-mail: azimut.conseils@wanadoo.fr

Membre de l'Ordre des Géomètres Experts n° 2005B200015  
Successeur de M. Philippe HEURTEVIN  
Détenant des archives de la S.C.P. Roland et Guy GENTIS

## Deuxième Etage:

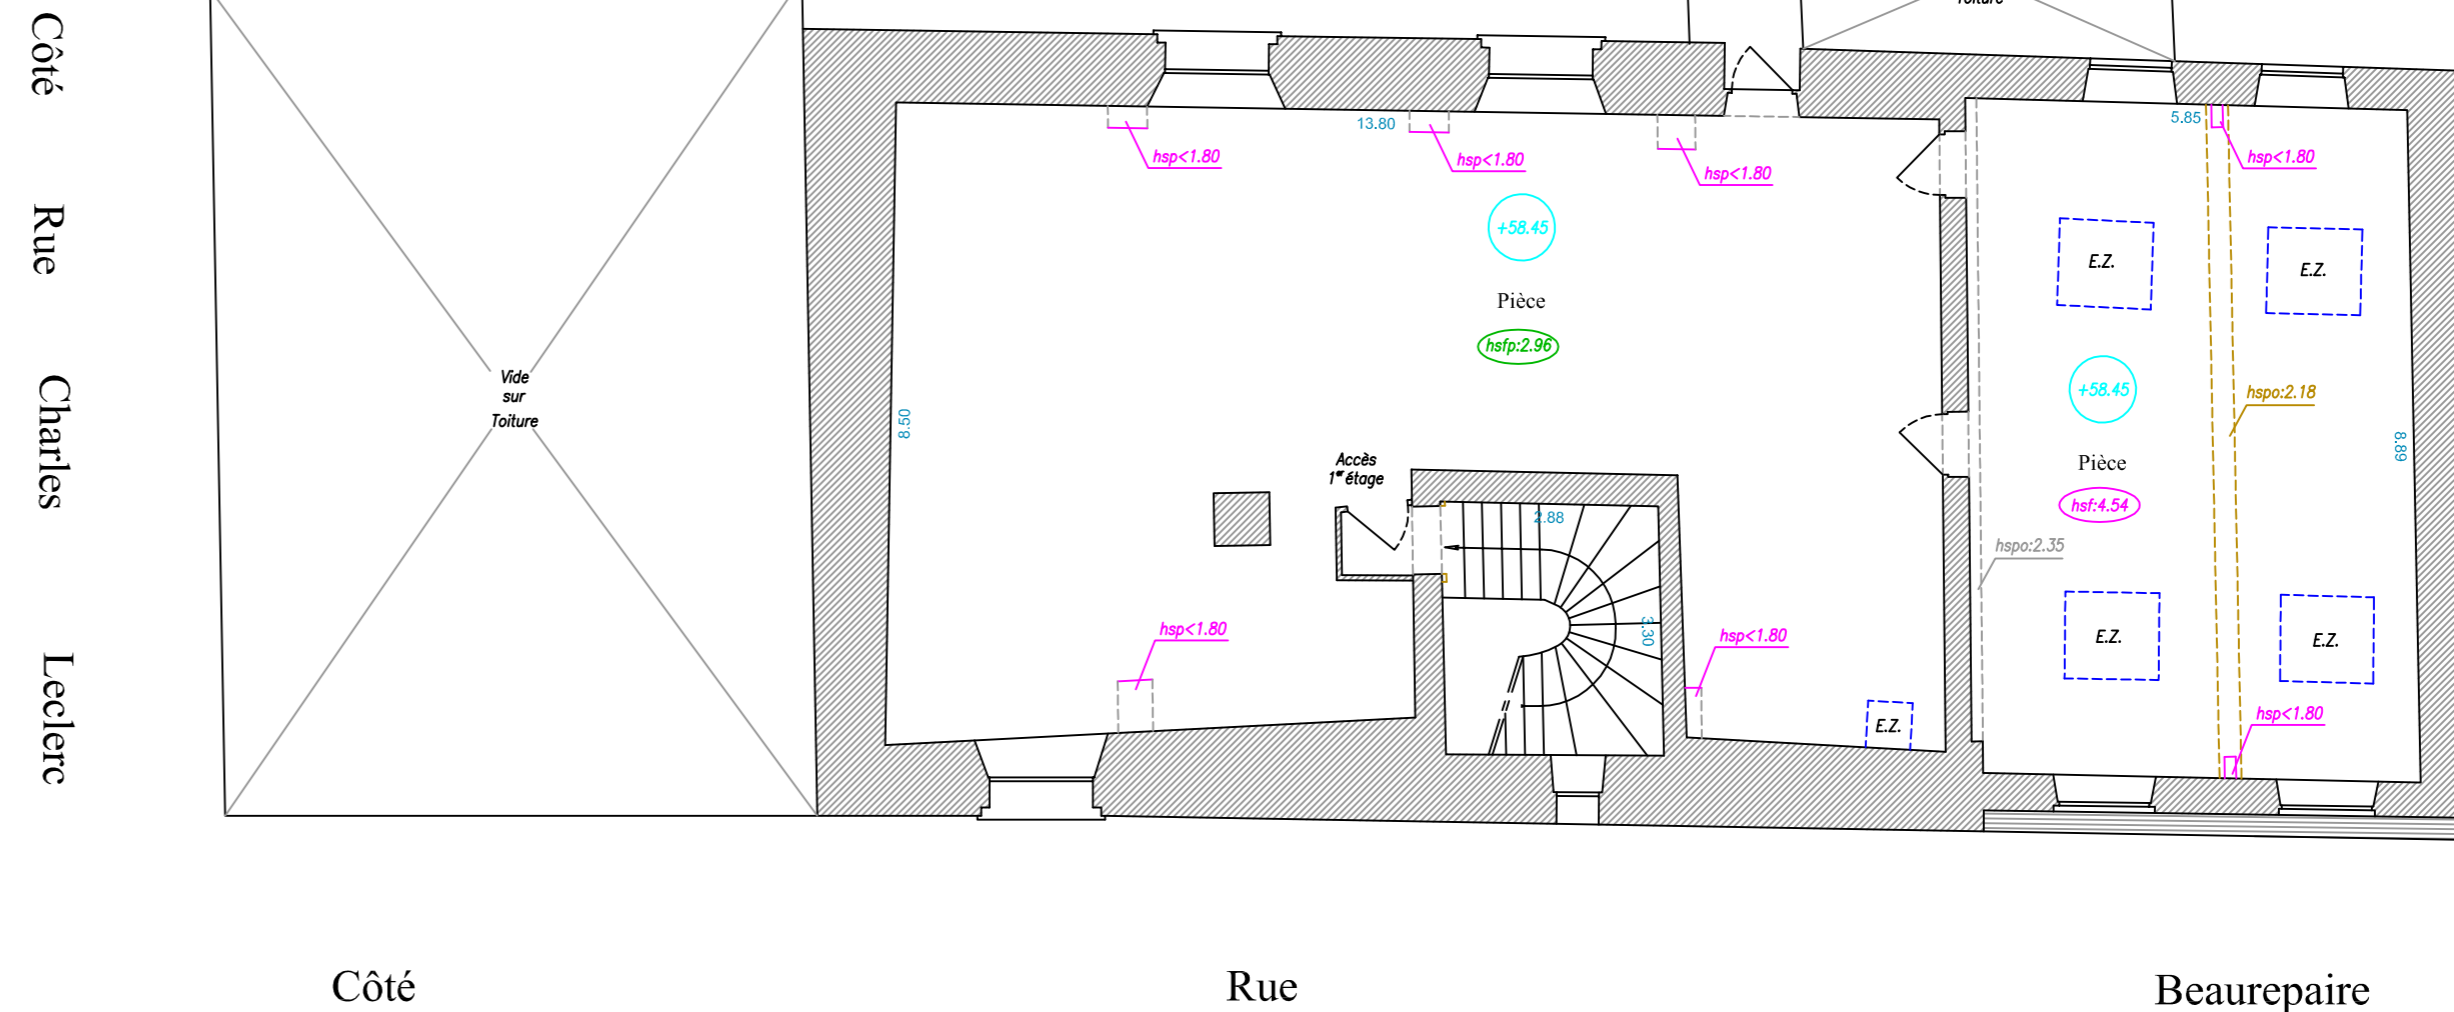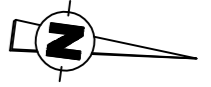

**NOTA:**

Les pièces habillées d'un faux plafond, nous a pas permis le mesurage et le positionnement des différents éléments pouvant se trouver tels que des poutres  
Compte tenu du fruit des murs extérieurs, des divergences peuvent apparaître au niveau des épaisseurs de mur entre le relevés topographique établi en 2011 et le présent relevé.

**Nota:**  
hsf: Hauteur sous faîtage  
hsfp: Hauteur sous faux plafond  
hspo: Hauteur sous poutre  
hsp < 1.80: Hauteur sous plafond inférieur à 1,80 m

+50.49 Nivellement altimétrique (Système Local)

**AZIMUT CONSEILS**  
S.A.R.L. de Géomètres Experts