

Département de l'Yonne  
Commune de SENS  
Rue Beaurepaire - Rue Charles Leclerc



# PLAN D'INTÉRIEUR

Propriété de la COMMUNE DE SENS

Cadastre : Section BY n°46  
Superficie cadastrale: 1404 m<sup>2</sup>

Échelle 1/100

Référence : 110746

Date: 18/06/2012

Indice:1

☐ Sous-sol


Modifié par	Date	Observations
M.Z.	Indice 1 18/06/2012	Sortie document
M:\2011\110746-MON LOGIS-Sens\ Dessin\110746-SS.dwg		

**AZIMUT CONSEILS**  
S.A.R.L. de Géomètres Experts


1 Place des Héros - B.P. 251  
89102 SENS Cedex  
Tel : 03 86 65 12 73  
Fax: 03 86 65 17 39  
e-mail: azimut.conseils@wanadoo.fr

Membre de l'Ordre des Géomètres Experts n° 2005B200015  
Successeur de M. Philippe HEURTEVIN  
Détenant des archives de la S.C.P. Roland et Guy GENTIS

## Sous-Sol:

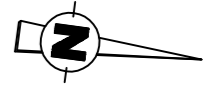

Côté  
Rue  
Charles  
Leclerc

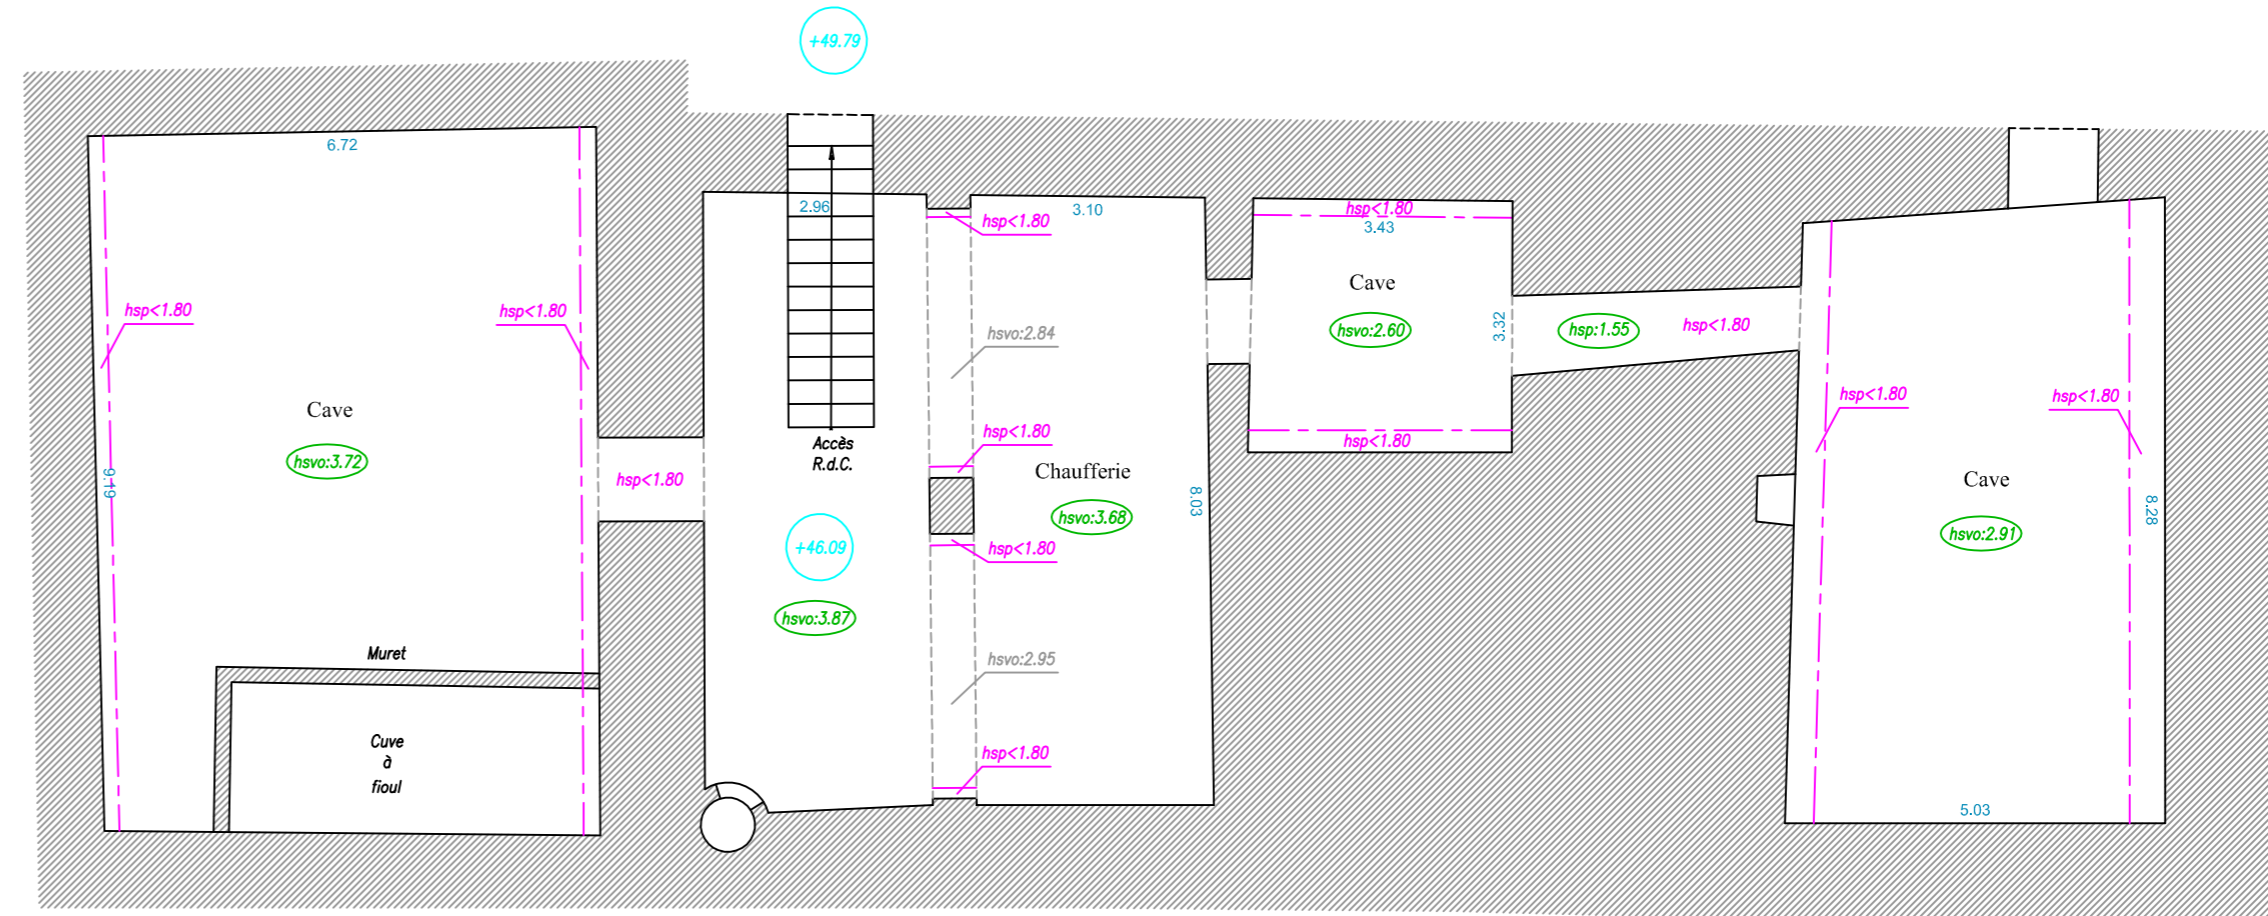

Côté

Rue

Beaurepaire

**Note:**  
hsvo: Hauteur sous voûte  
hsp<1.80: Hauteur sous plafond inférieur à 1,80 m

+50.49 Nivellement altimétrique (Système Local)

**AZIMUT CONSEILS**  
S.A.R.L. de Géomètres Experts