Département de l'Yonne
Commune de SENS
Rue Beaurepaire - Rue Charles Leclerc

ORDRE DES GEOMETRES-EXPERTS

PLAN D'INTÉRIEUR

Propriété de la COMMUNE DE SENS

Cadastre : Section BY n°46
Superficie cadastrale: 1404 m²

☐ Rez-de-Chaussée

Échelle 1/100
Référence : 110746
Date: 18/06/2012
Indice:1

Modifié par	*Date*	*Observations*
M.Z.	*Indice 1 18/06/2012*	*Sortie document*
		M:\2011\110746-MON LOGIS-Sens\Dessin\110746-RdC.dwg

AZIMUT CONSEILS
S.A.R.L. de Géomètres Experts

1 Place des Héros - B.P. 251
89102 SENS Cedex
Tel : 03 86 65 12 73
Fax: 03 86 65 17 39
e-mail: azimut.conseils@wanadoo.fr

Membre de l'Ordre des Géomètres Experts n° 2005B200015
Successeur de M. Philippe HEURTEVIN
Détenteur des archives de la S.C.P. Roland et Guy GENTIS

Rue Charles Leclerc

Rez-de-Chaussée:

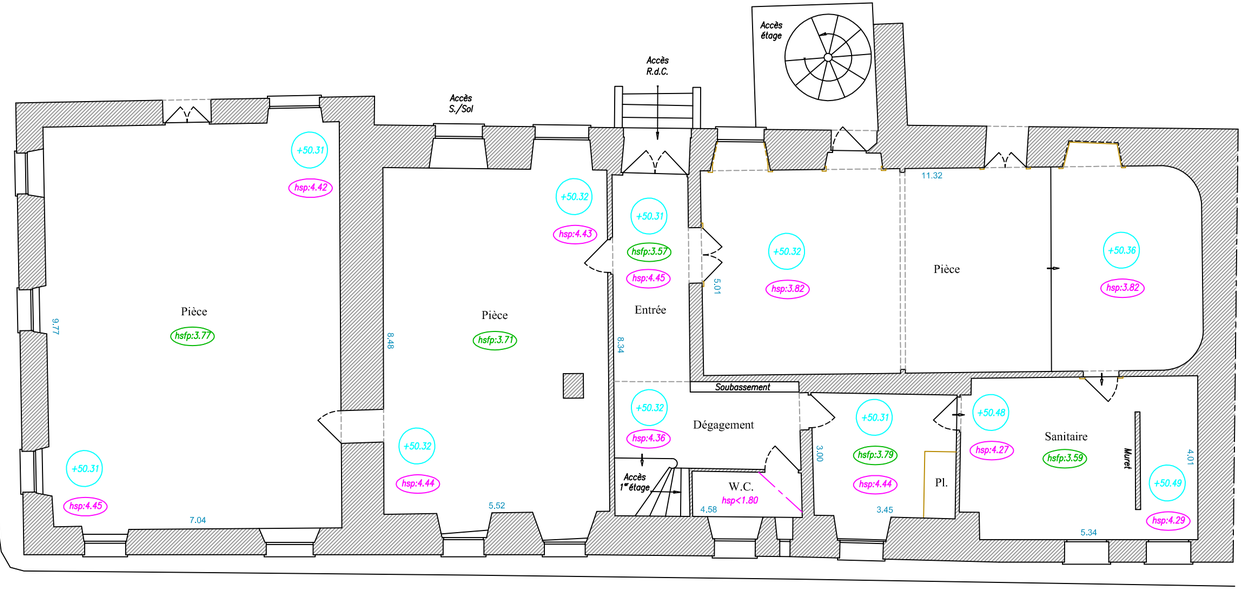

Rue Beaurepaire

NOTA:
Les pièces habillées d'un faux plafond, nous a pas permis le mesurage et le positionnement des différents éléments pouvant si trouver tels que des poutres
Compte tenu du fruit des murs extérieurs, des divergences peuvent apparaître au niveau des épaisseurs de mur entre le relevés topographique établi en 2011 et le présent relevé.

Nota:
hsp: Hauteur sous plafond
hsfp: Hauteur sous faux plafond
hsp<1.80: Hauteur sous plafond inférieur à 1,80 m

+50.49 Nivellement altimétrique (Système Local)

AZIMUT CONSEILS
S.A.R.L. de Géomètres Experts