

Département de l'Yonne (89)

Commune de SENS

Rue d'Alsace Lorraine

PROJET DE DIVISION

Cadastre :


Section CE n° 534 - Contenance cadastrale: 1577m²

Cadastre : après division


LOT A: 1583 m² - Section CE n° 534p

LOT B: 2m² - Section CE n° 534p

LOT C: 112m² - (Domaine public)

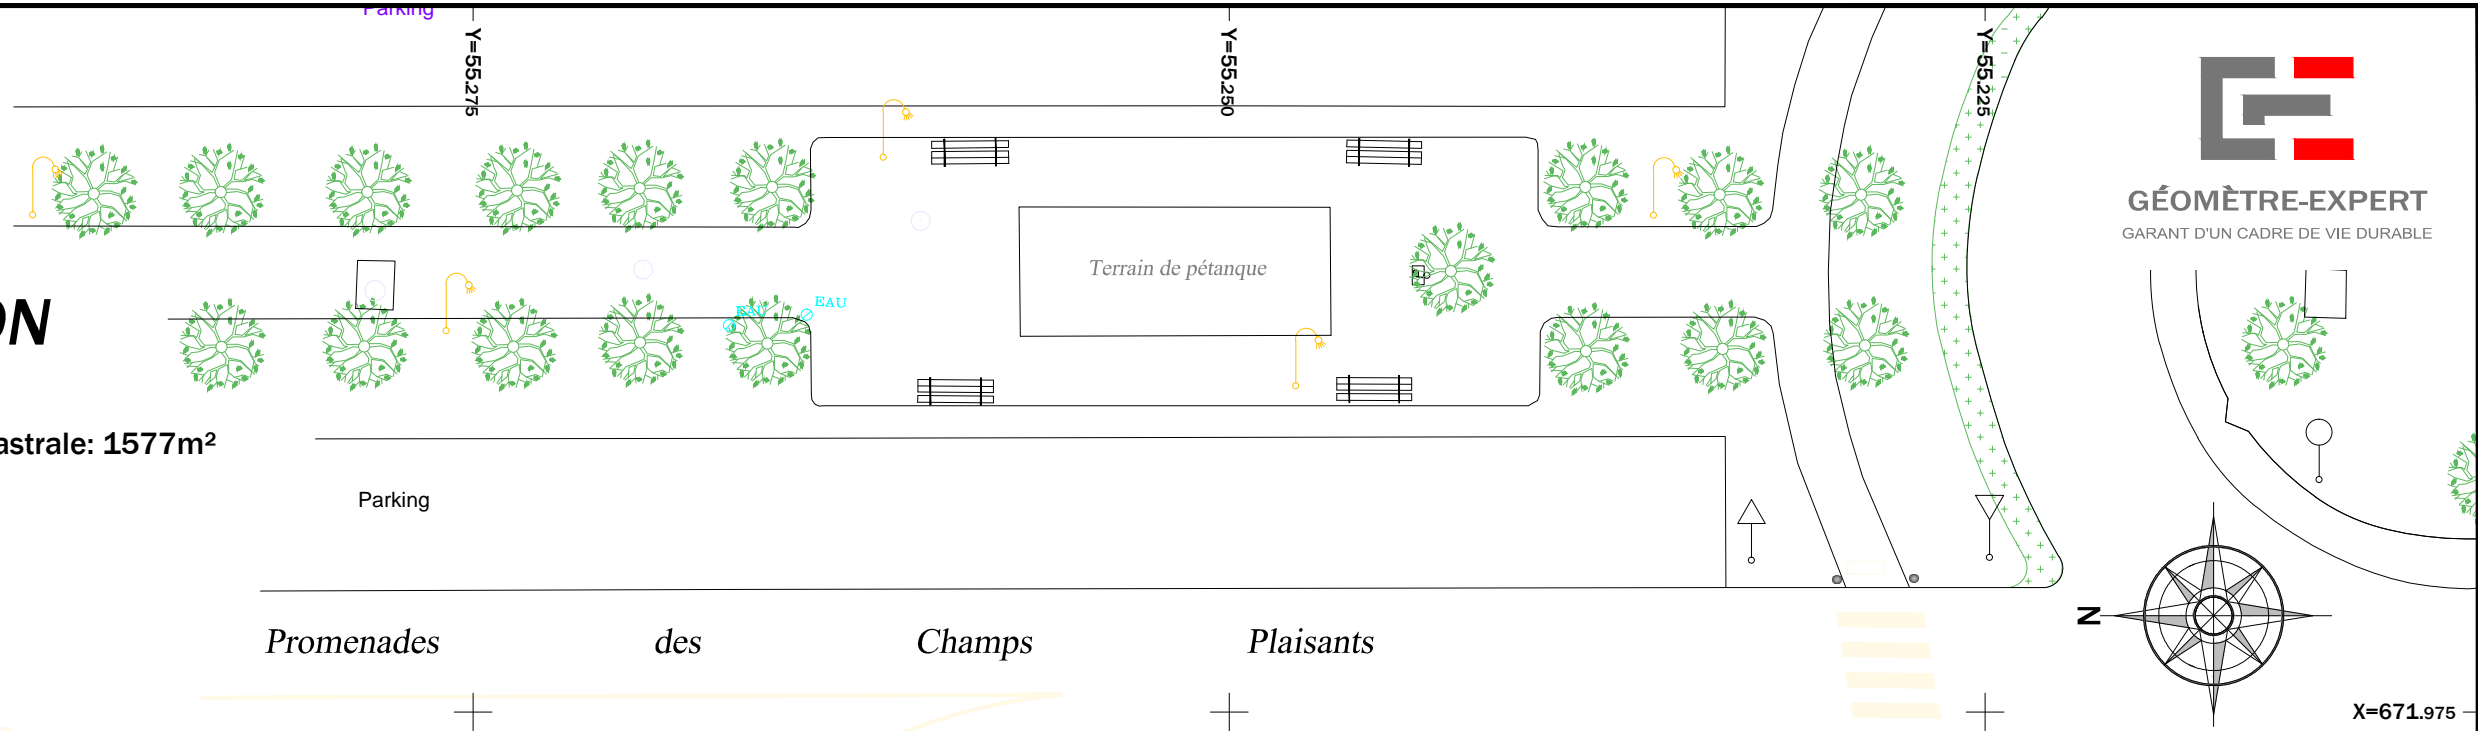
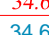

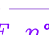




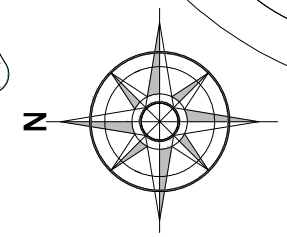
















Promenades des Champs Plaisants



X=671.975

LEGENDE :

-  Borne nouvelle O.G.E. (à poser)
-  Limite de propriété / Cote périmétrique
-  Ligne / Cote de rattachement
-  Application graphique cadastrale
-  Référence cadastrale
-  Signe d'appartenance de mur ou clôture / bâtiment
-  Clôture
-  Mur / Mur bahut
-  Limite de culture
-  Tampon d'égout / Regard de branchement (eaux usées)
-  Tampon d'égout / Regard de branchement (eaux pluviales)
-  Tampon d'égout / Regard de branchement (réseaux divers)
-  Chambre L1T/L2T/L3T/L4T France Télécom
-  Support Télécom
-  Support Eclairage public
-  Bouche à clé (eau potable)
-  Coffret Electrique
-  Coffret Gaz
-
-  Cote T:tampon / G:grille / C:chute
-  Cote Fd:fond / Fe:fil d'eau / Ø:diamètre
-
-  Cote T:tampon / G:grille / C:chute
-  Cote Fd:fond / Fe:fil d'eau / Ø:diamètre

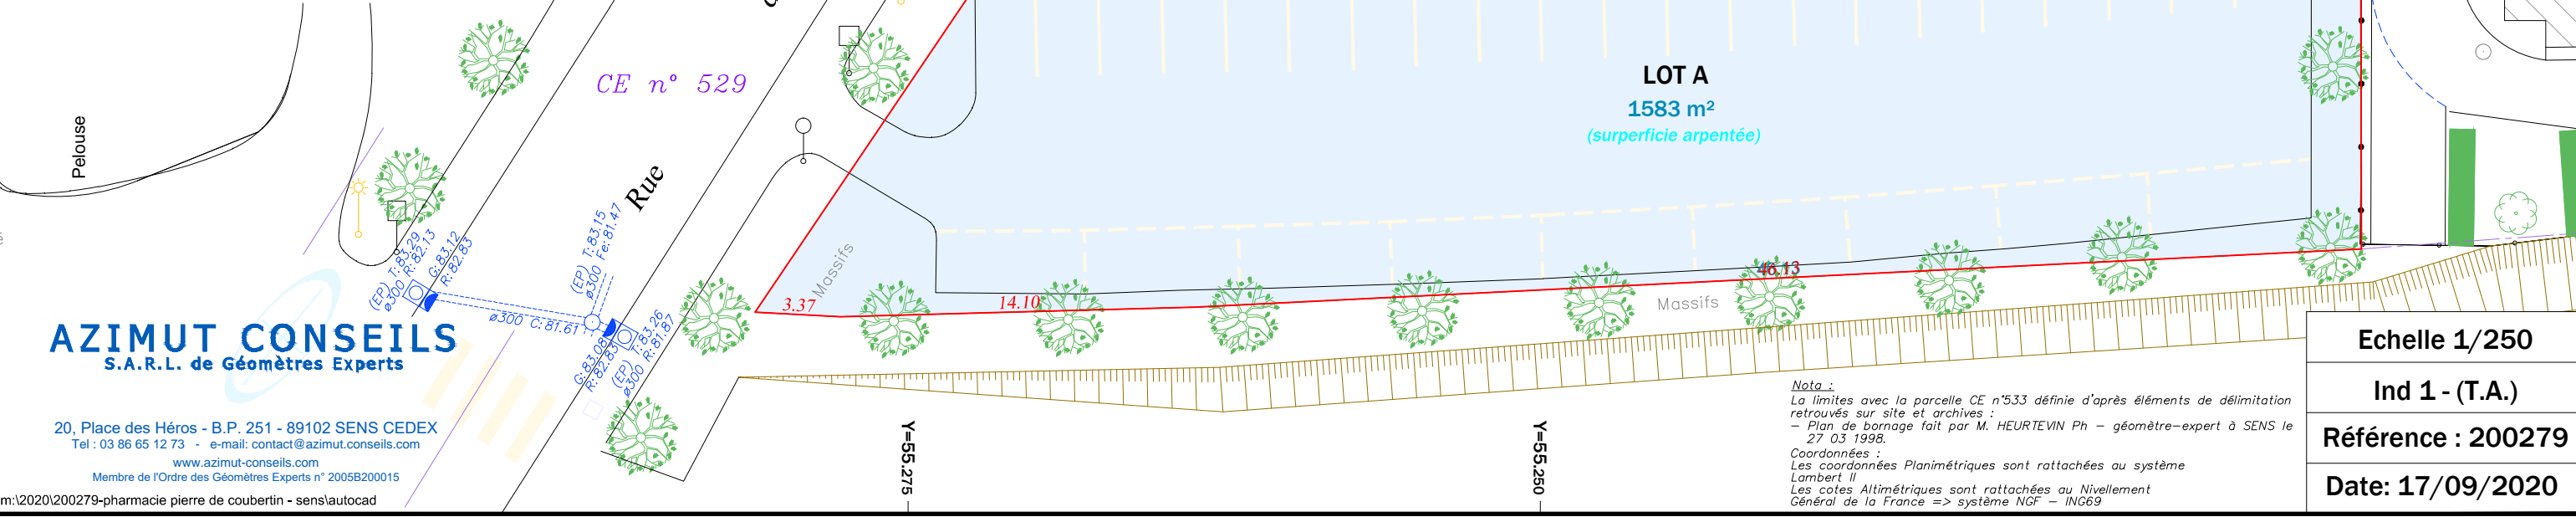

AZIMUT CONSEILS
S.A.R.L. de Géomètres Experts

20, Place des Héros - B.P. 251 - 89102 SENS CEDEX
Tel : 03 86 65 12 73 - e-mail: contact@azimut-conseils.com
www.azimut-conseils.com
Membre de l'Ordre des Géomètres Experts n° 2005B200015
m:\2020\200279-pharmacie pierre de coubertin - sens\autocad

Nota :
La limites avec la parcelle CE n°533 définie d'après éléments de délimitation retrouvés sur site et archives :
- Plan de bornage fait par M. HEURTEVIN Ph - géomètre-expert à SENS le 27 03 1998.
Coordonnées :
Les coordonnées Planimétriques sont rattachées au système Lambert II
Les cotes Altimétriques sont rattachées au Nivellement Général de la France => système NGF - INC69

Echelle 1/250
Ind 1 - (T.A.)
Référence : 200279
Date: 17/09/2020